


Nom - Prénom
Cognominés

Pièce n°2
Dossier Multi-Cella

Exemple de rendu possible

Isolation combles
- Résistance thermique: _____
- Mur: _____
- Surface: _____
- Entrepris: _____

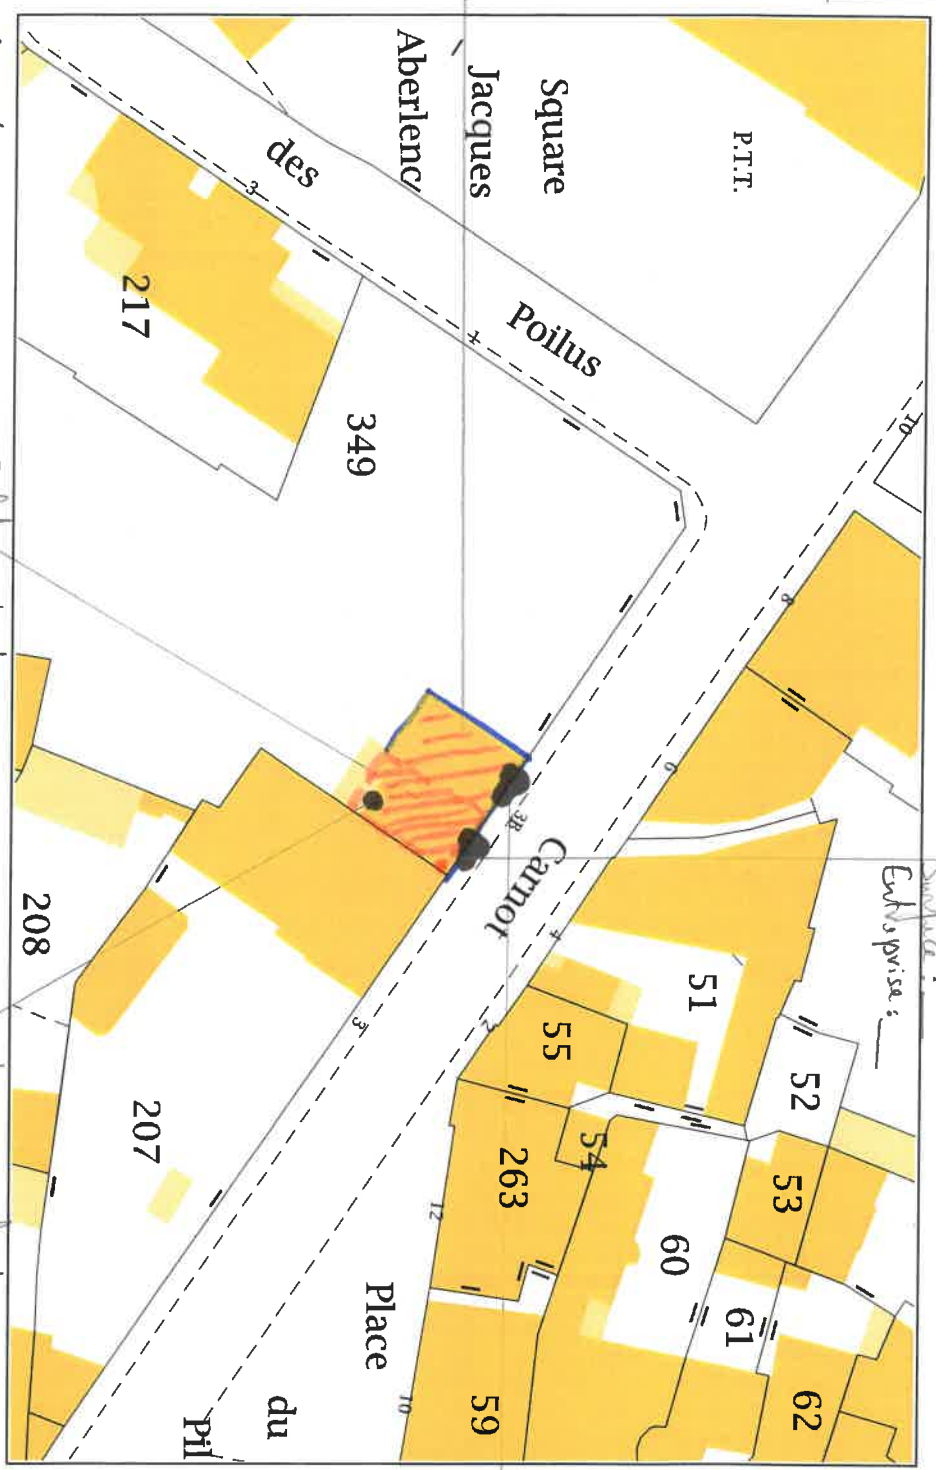

Descriptif travaux complémentaires:

-
-
-

Isolation par l'extérieur
- Résistance thermique: _____
- Mur: _____
- Surface: _____
- Entrepris: _____
82, rue du Marechal Lyautey - 78103 Saint-Germain-en-Laye Cedex
SIRET 16000001400011

Changement de toiture
- Caractéristique: _____
- Entrepris: _____

Isolation par l'extérieur
- Résistance thermique: _____
- Mur: _____
- Surface: _____
- Entrepris: _____

Changement de toiture
- Caractéristique: _____
- Entrepris: _____